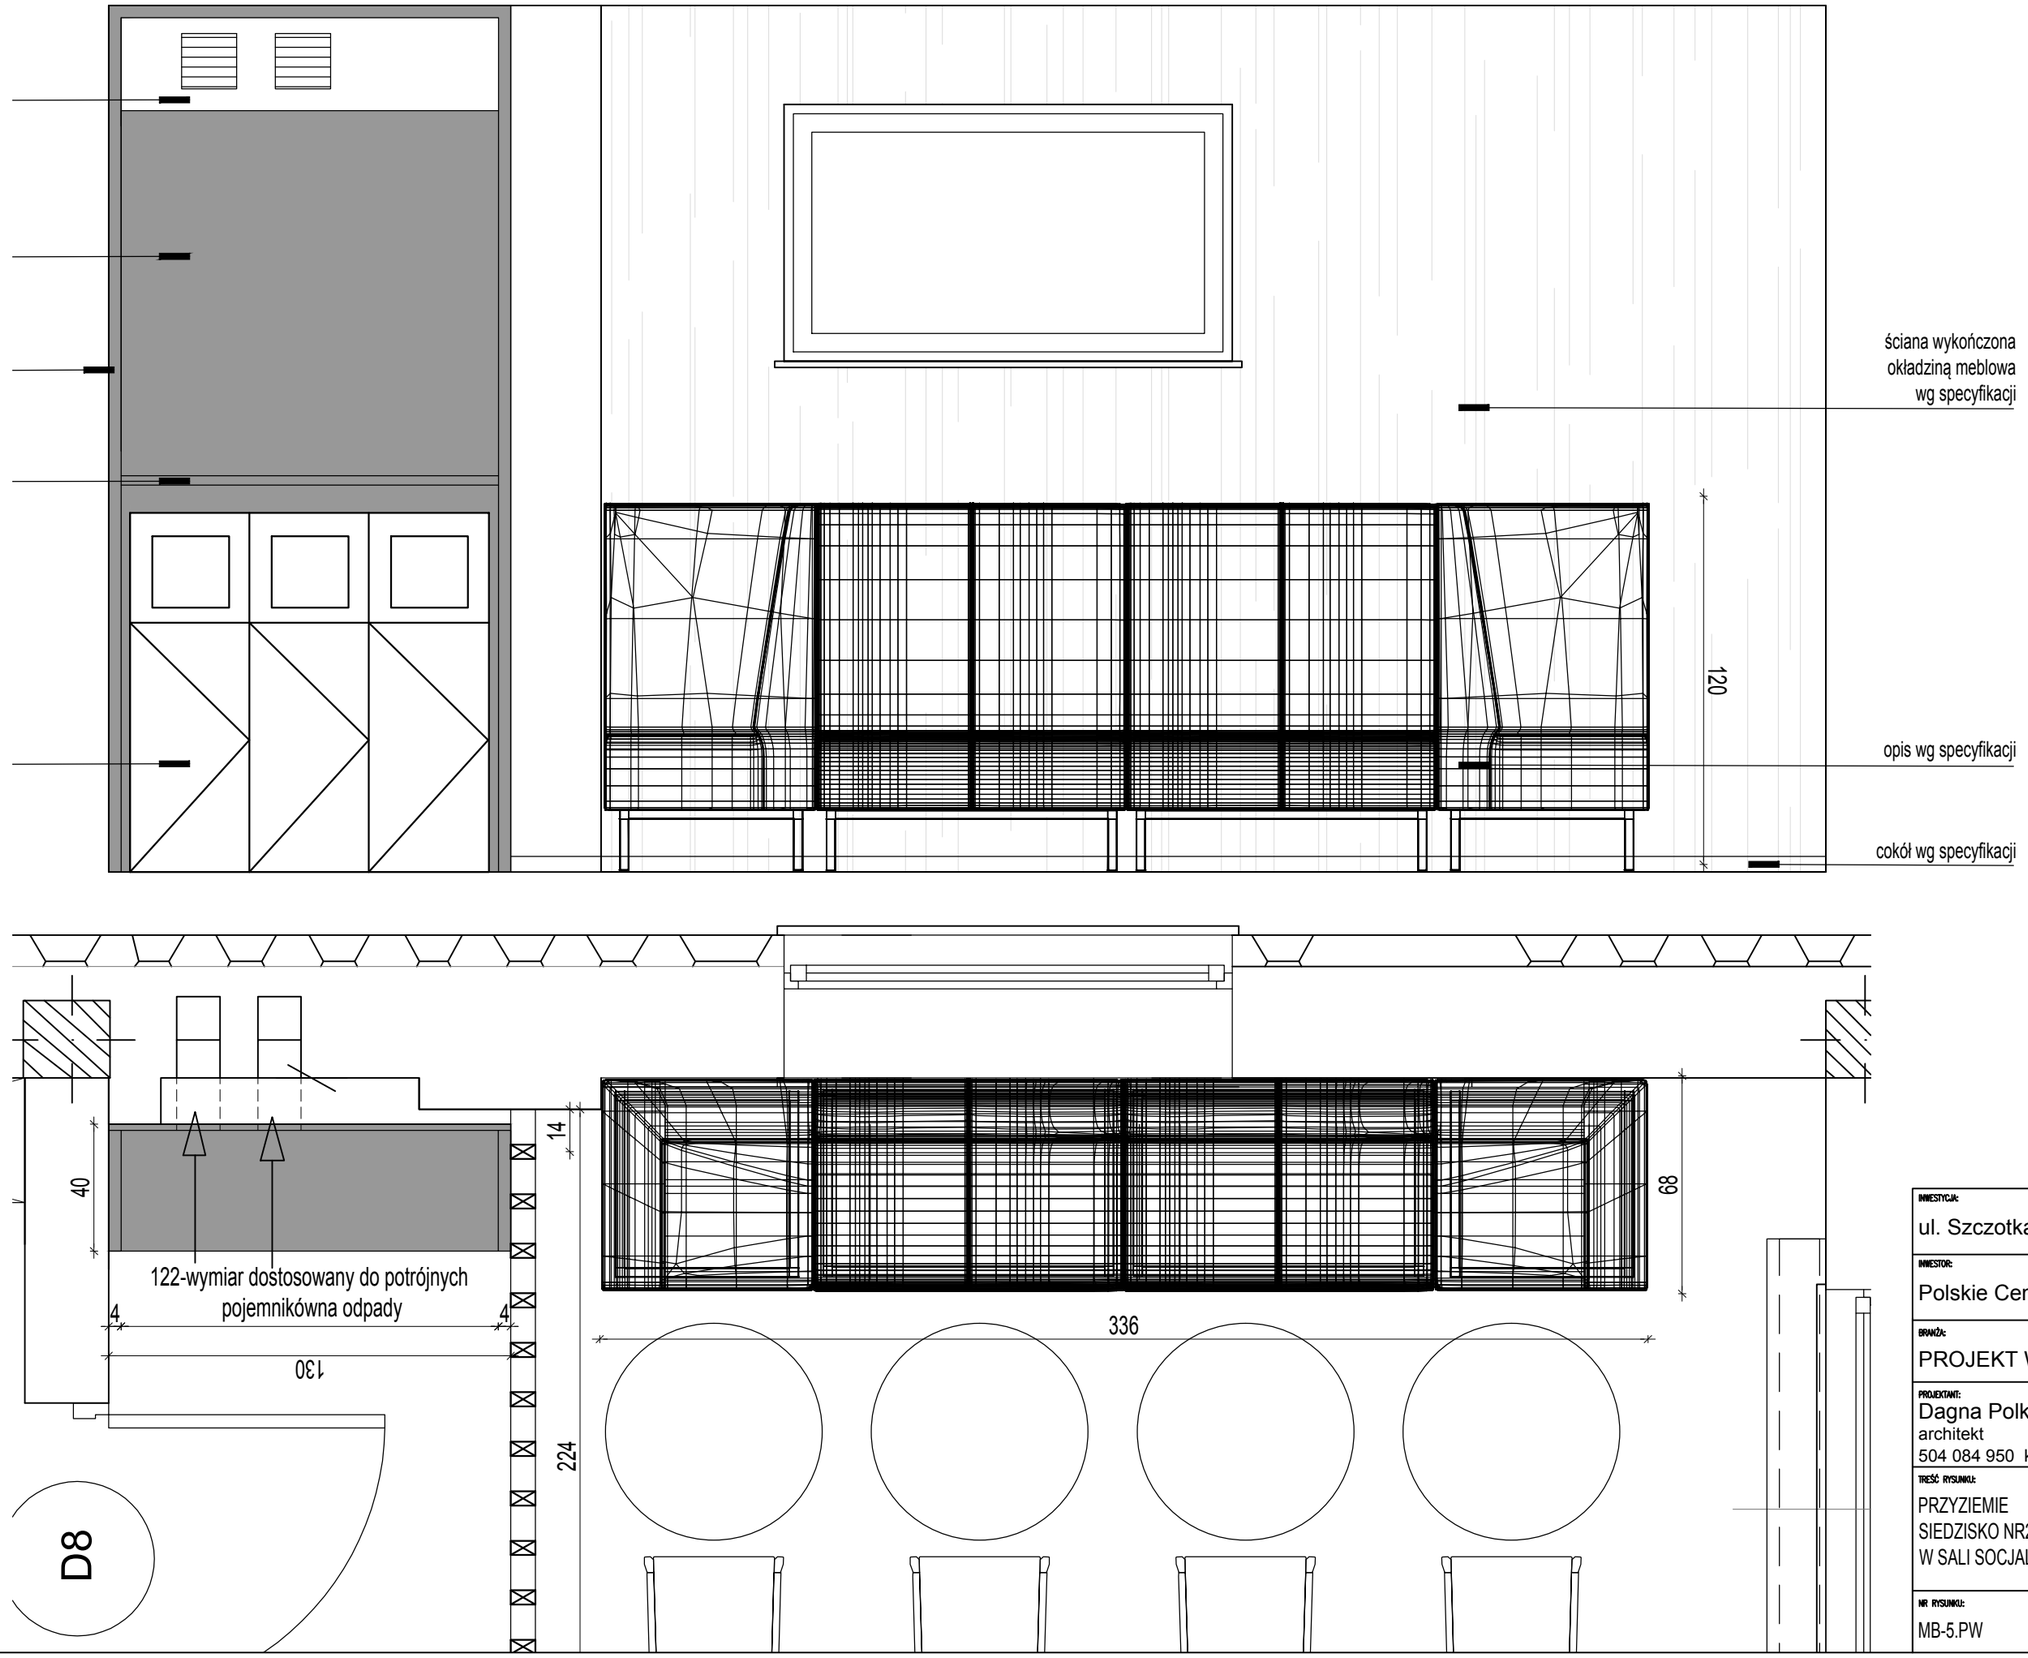


| | |
|---|---|
| INWESTYCJA: ul. Szczotkarska 42 Warszawa | |
| INWESTOR: Polskie Centrum Akredytacji | |
| BRANŻA: PROJEKT WNĘTRZ | |
| PROJEKTANT: Dagna Polkowska<br>architekt<br>504 084 950 kontakt@dagnapolkowska.com | |
| TREŚĆ RYSUNKU: PRZYZIEMIE<br>SIEDZISKO NR2<br>W SALI SOCJALNEJ | SKALA: 1:20<br>DATA: 01.06.2022 |
| NR RYSUNKU: MB-5.PW | REWIZJA: |