

Sciana malowana WS-4 GRAFIT
Nowe kratki wentylacyjne



Zabudowa pleców z płyty laminowanej

Zabudowa wnętrza z płyty laminowanej
gr łączna ok 40mm

Blat z płyty laminowanej 38mm

Cała zabudowa kolor GRAFIT

Pojemniki systemowe na odpady
wg specyfikacji - stojące na posadzce

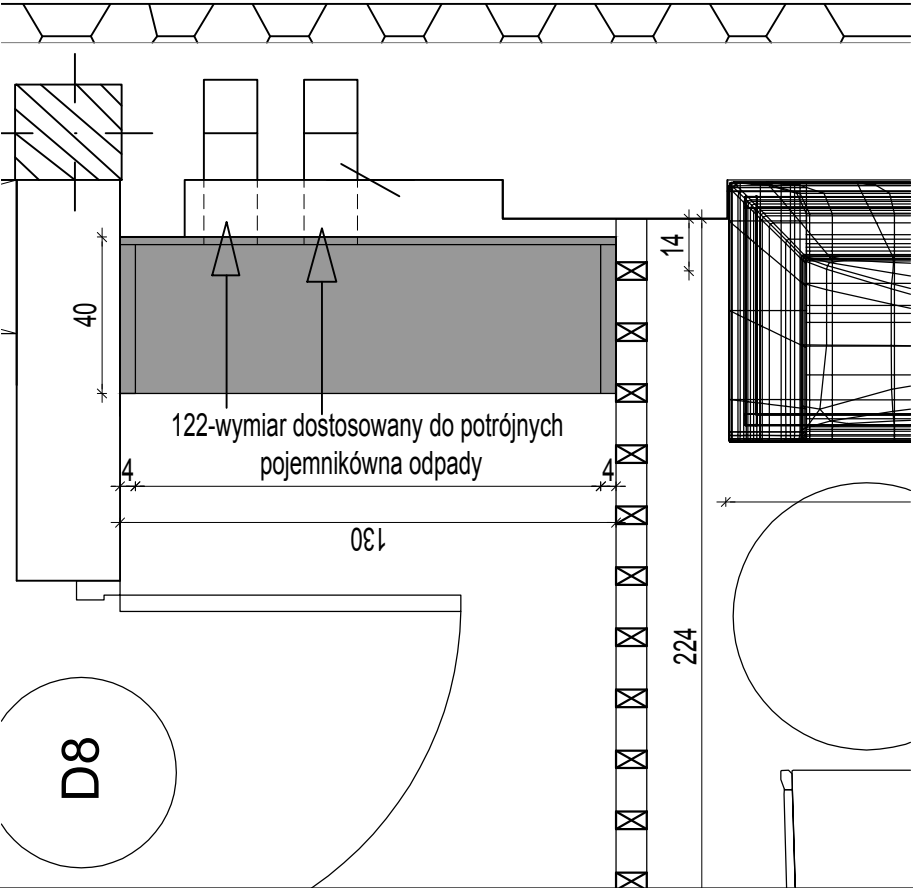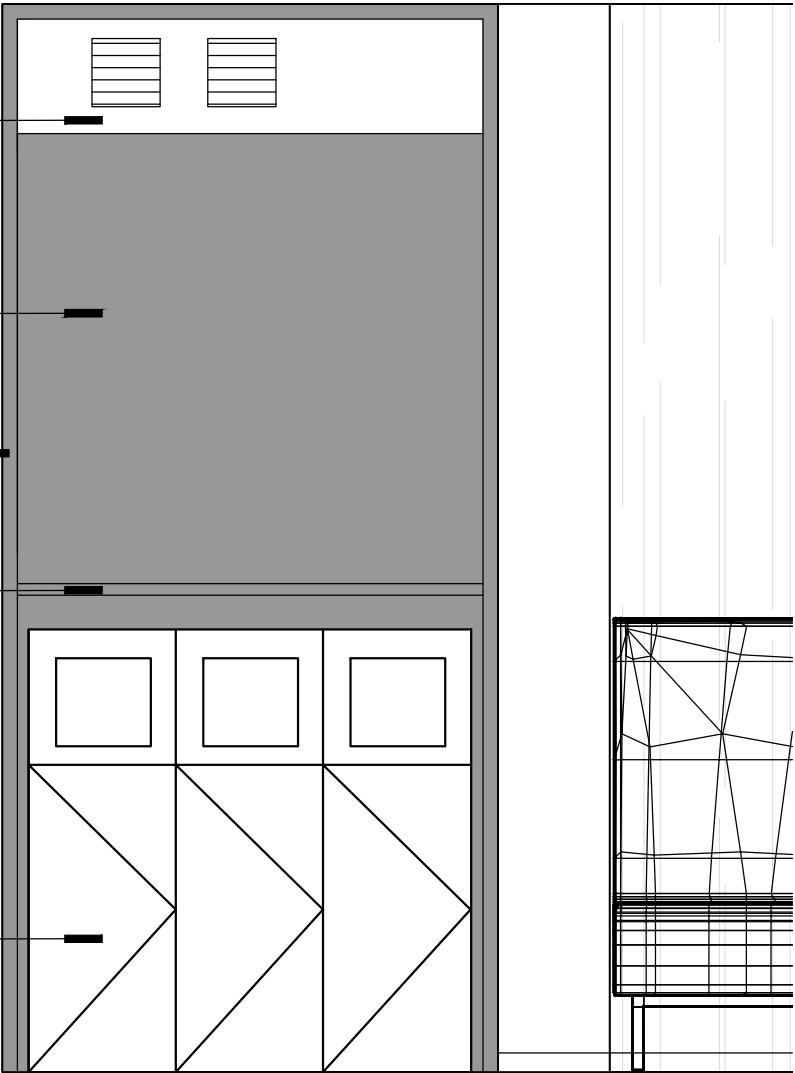

INWESTYCA: ul. Szczotkarska 42 Warszawa	
INWESTOR: Polskie Centrum Akredytacji	
BRANŻA: PROJEKT WNEŹRZ	
PROJEKTANT: Dagna Polkowska architekt 504 084 950 kontakt@dagnapolkowska.com	
TREŚĆ RYSUNKU: PRZYZIEMIE SZAFA NA ODPADY W SALI SOCJALNEJ	SKALA: 1:20
NR RYSUNKU: MB-11.PW	DATA: 01.06.2022
REWIZJA:	